



# IRREN-ANSTALT BEI SCHLESWIG.

www.alte-schleihalle.de

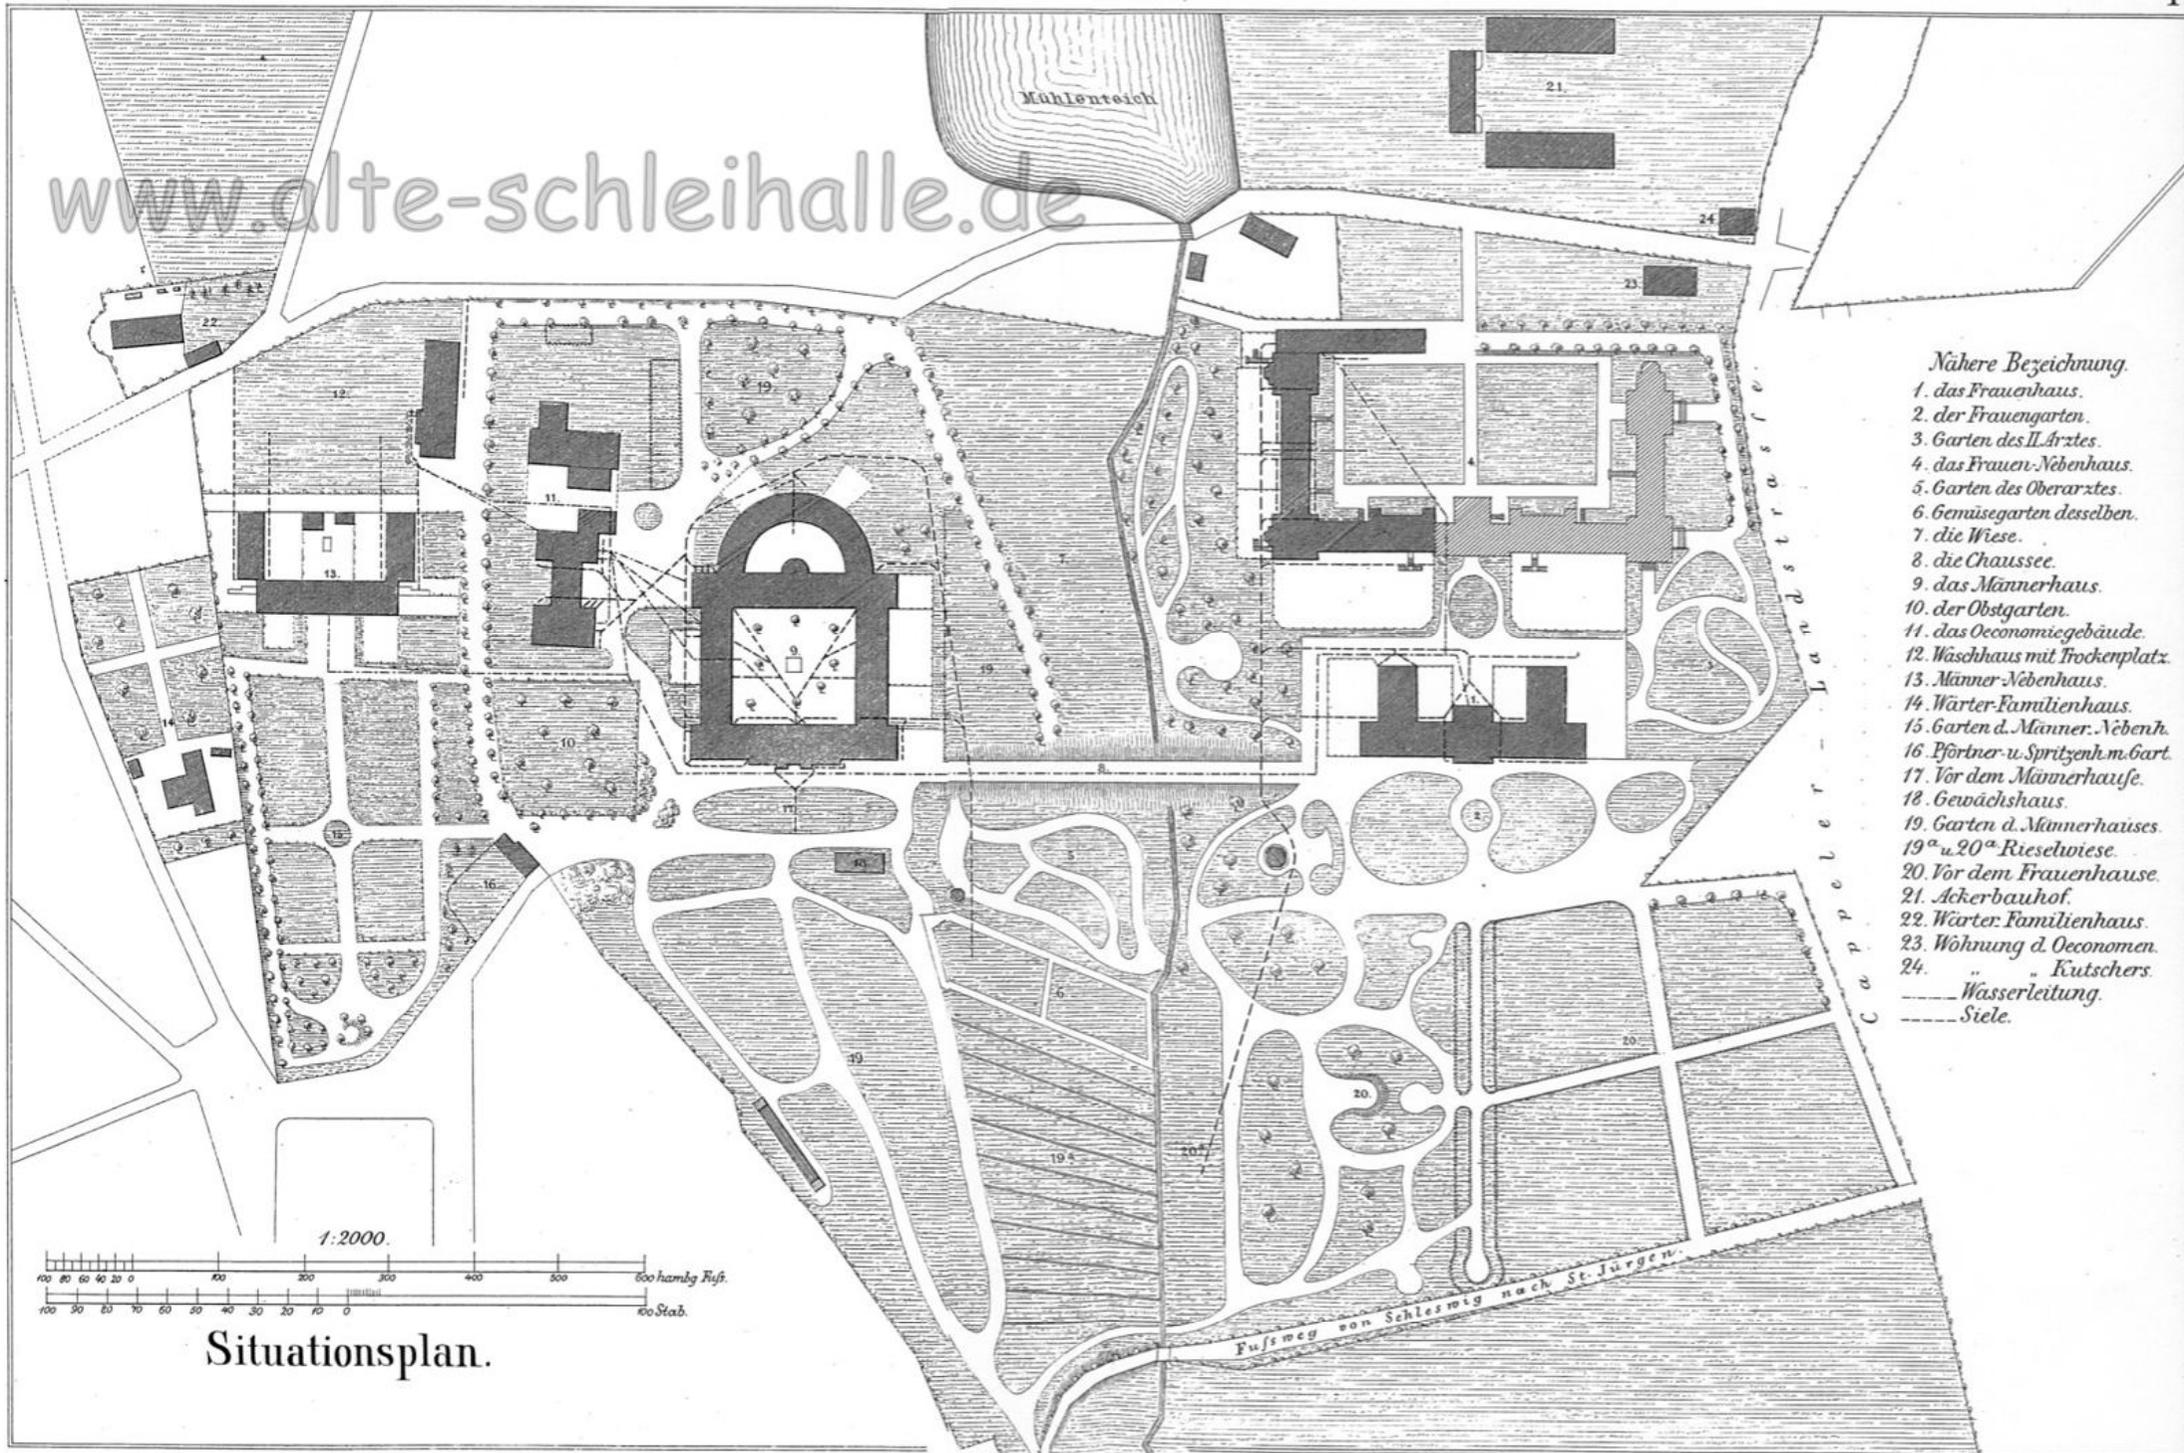

- Nähere Bezeichnung.*
1. das Frauenhaus.
  2. der Frauengarten.
  3. Garten des II. Arztes.
  4. das Frauen-Nebenhaus.
  5. Garten des Oberarztes.
  6. Gemüsegarten desselben.
  7. die Wiese.
  8. die Chaussee.
  9. das Männerhaus.
  10. der Obstgarten.
  11. das Oeconomiegebäude.
  12. Wäschhaus mit Trockenplatz.
  13. Männer-Nebenhaus.
  14. Wärter-Familienhaus.
  15. Garten d. Männer. Nebenh.
  16. Pfortner- u. Spritzenh. m. Gart.
  17. Vor dem Männerhause.
  18. Gewächshaus.
  19. Garten d. Männerhauses.
  - 19<sup>a</sup> u. 20<sup>a</sup> Rieswiese.
  20. Vor dem Frauenhause.
  21. Ackerbauhof.
  22. Wärter-Familienhaus.
  23. Wohnung d. Oeconomen.
  24. " " Kutschers.
- Wasserleitung.  
 - - - - - Siele.

1:2000.

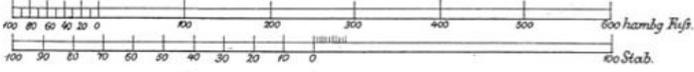

Situationsplan.